


石央文化ホール 舞台平面図 1:100

年 月 日	催物名

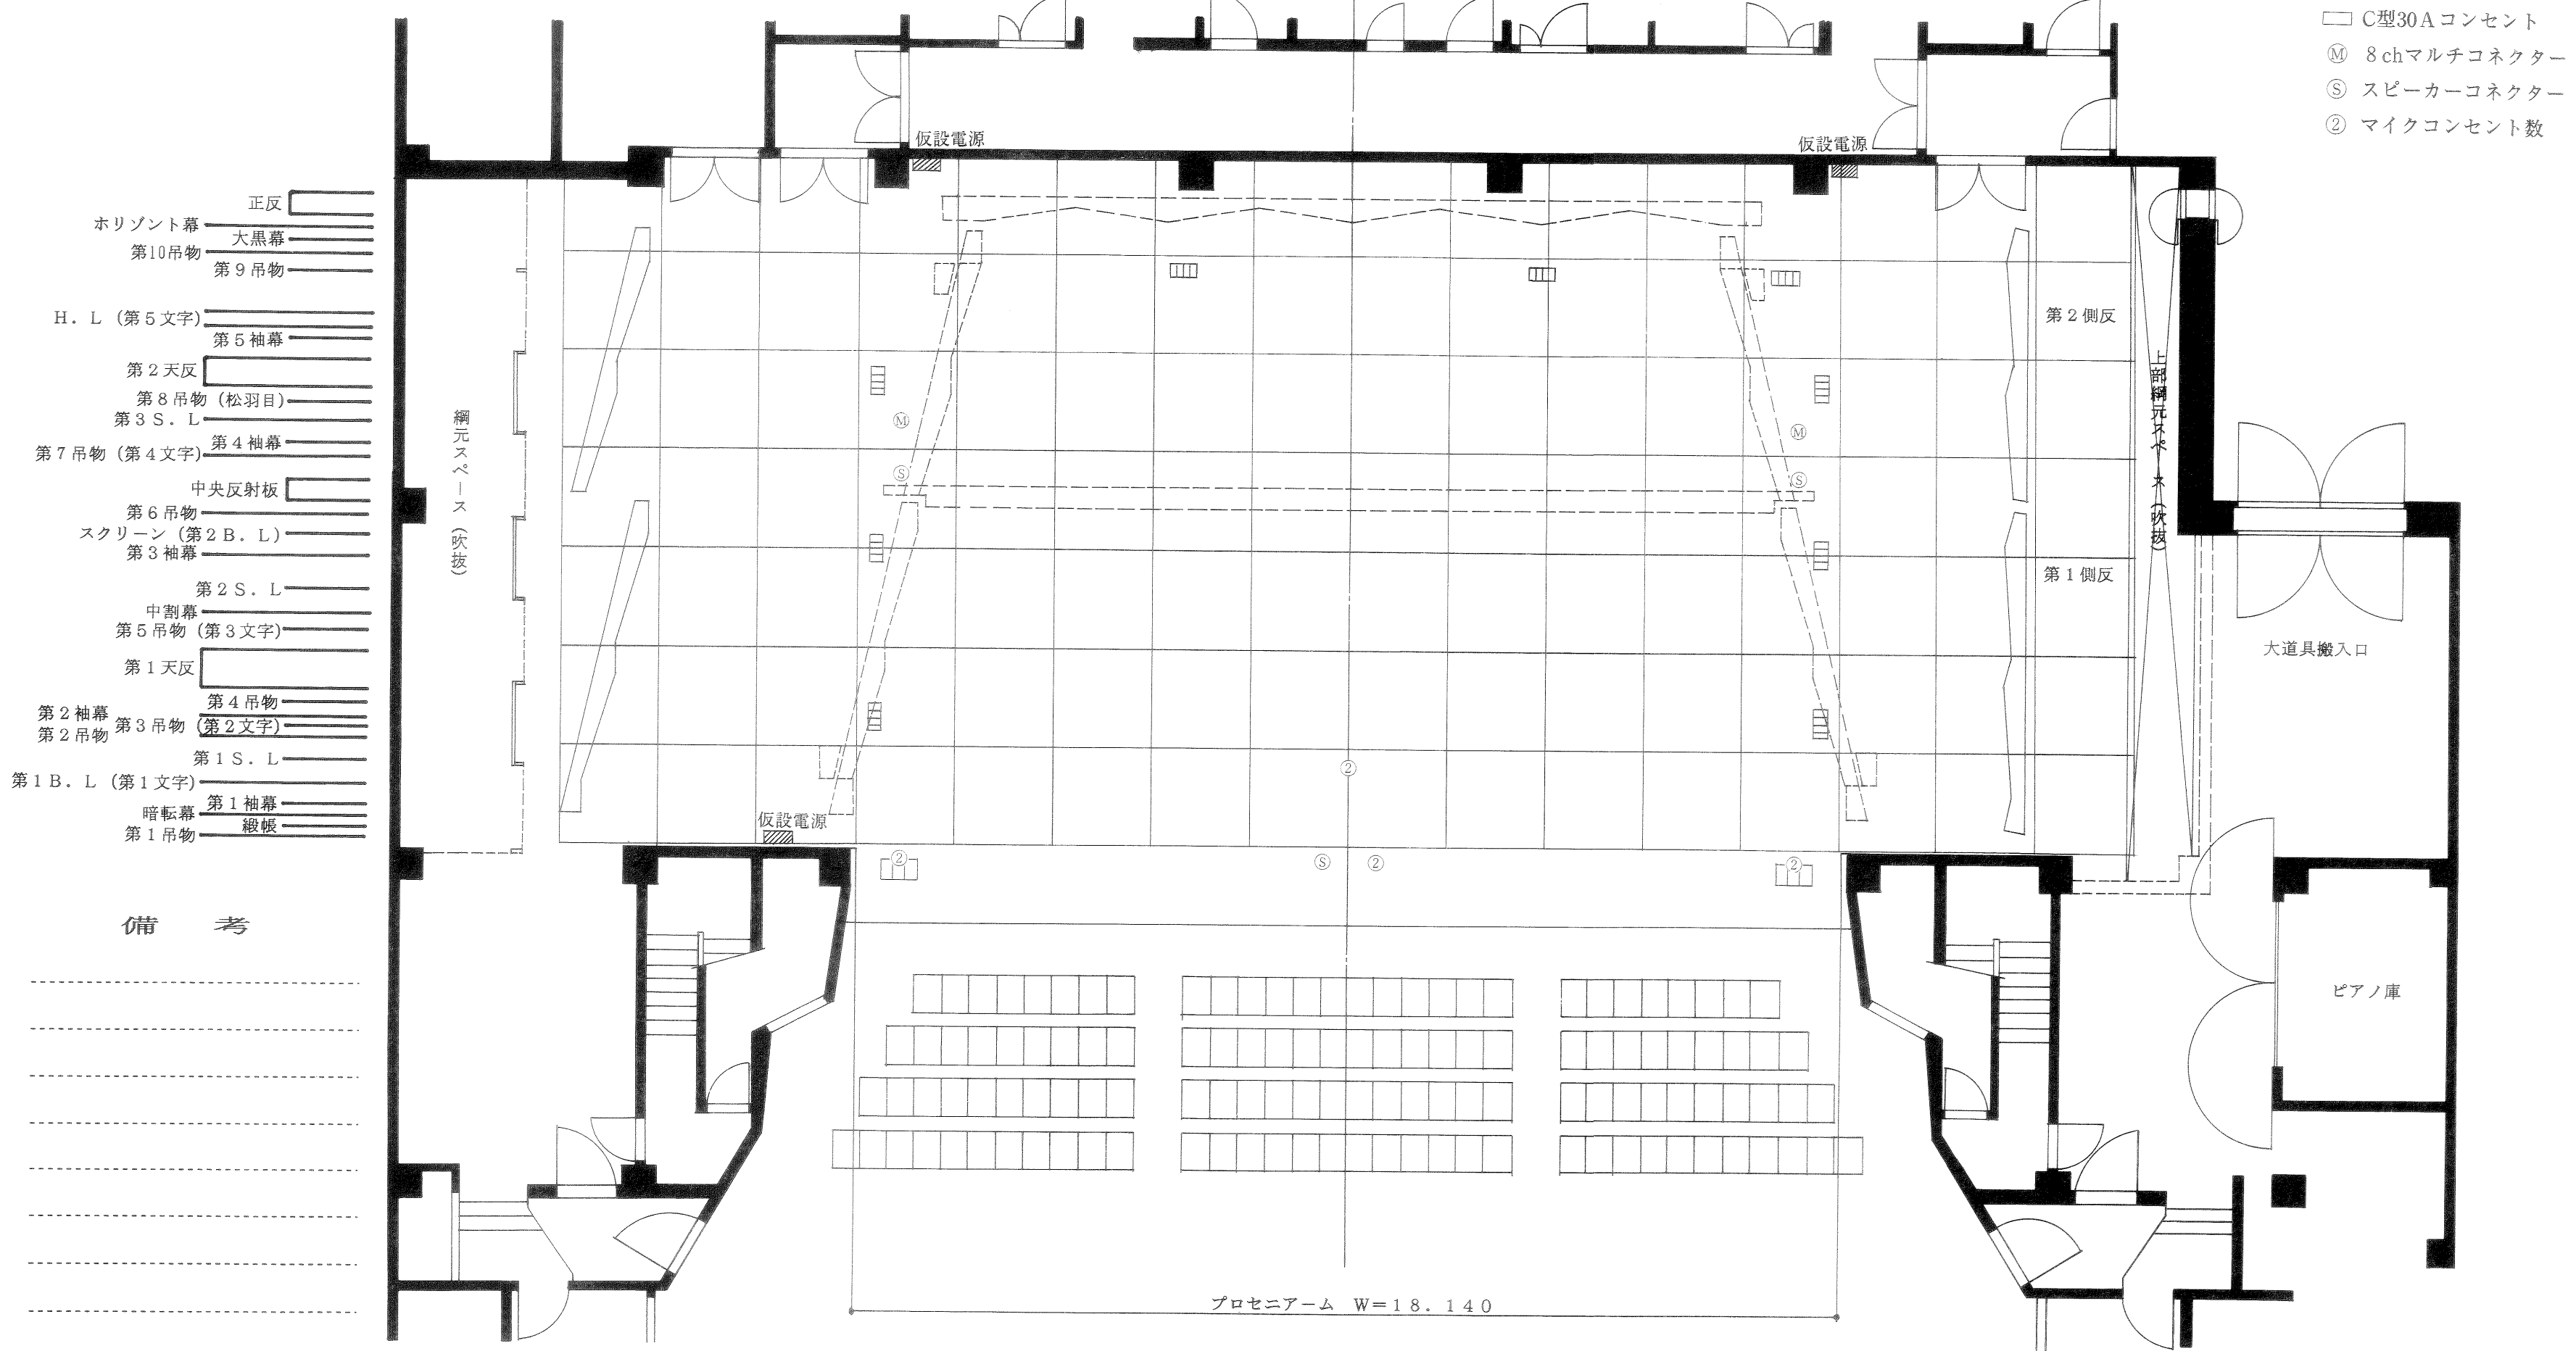

備考

備考欄 (Notes section) containing several horizontal dashed lines for additional information.